
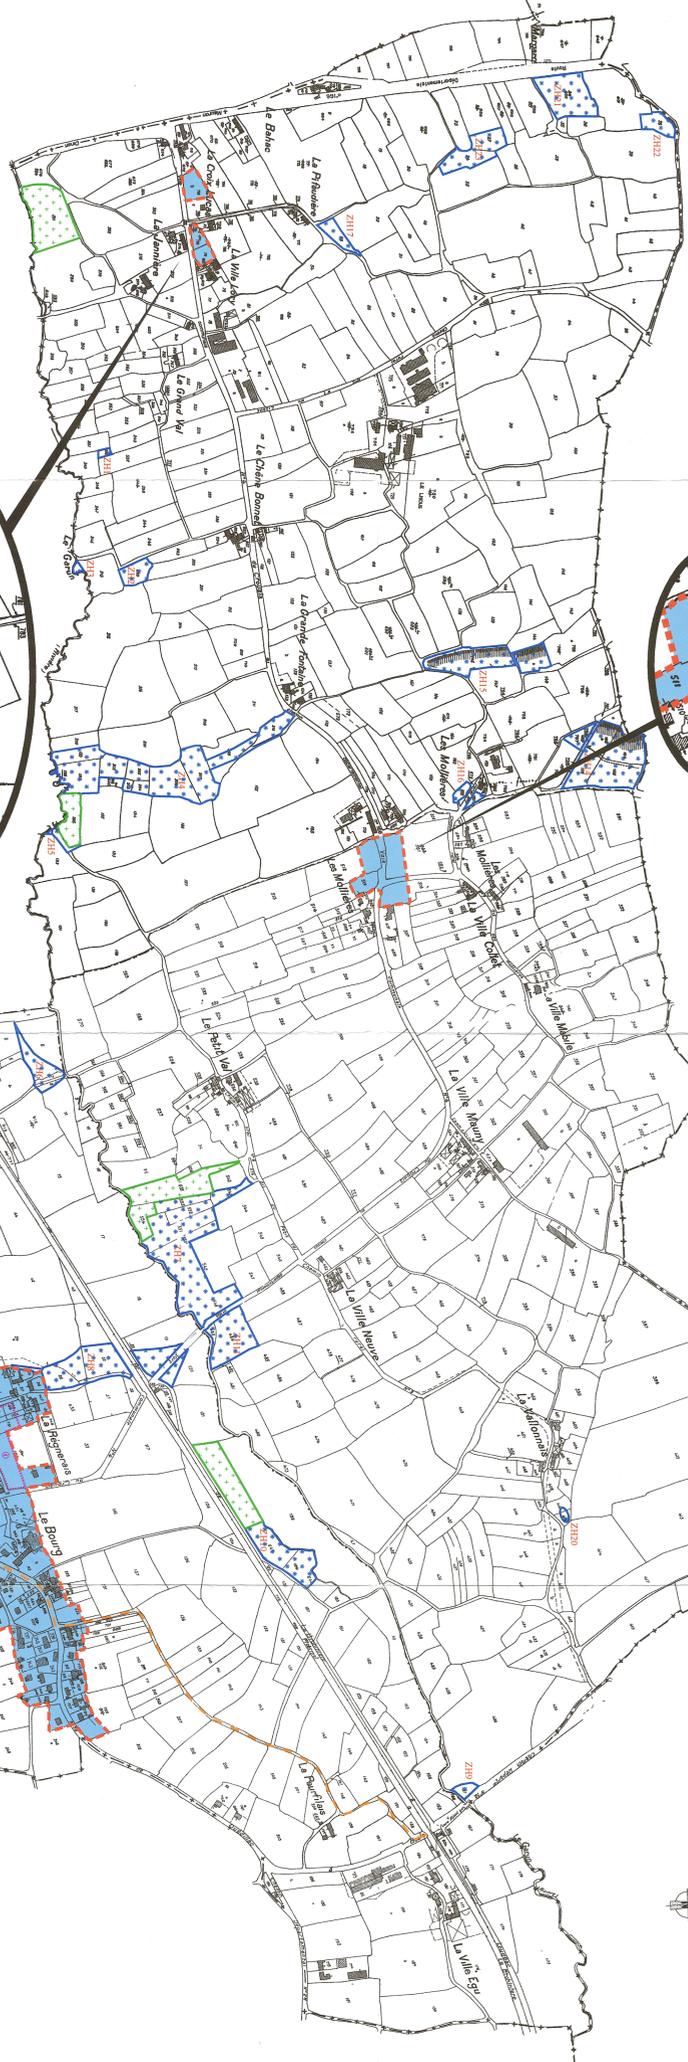



COMMUNE DE QUEBILLAC

Agrandissement
Echelle : 1/2500

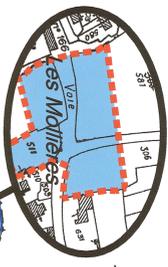


COMMUNE DE QUEBILLAC

Agrandissement du Bourg
Echelle : 1/2500

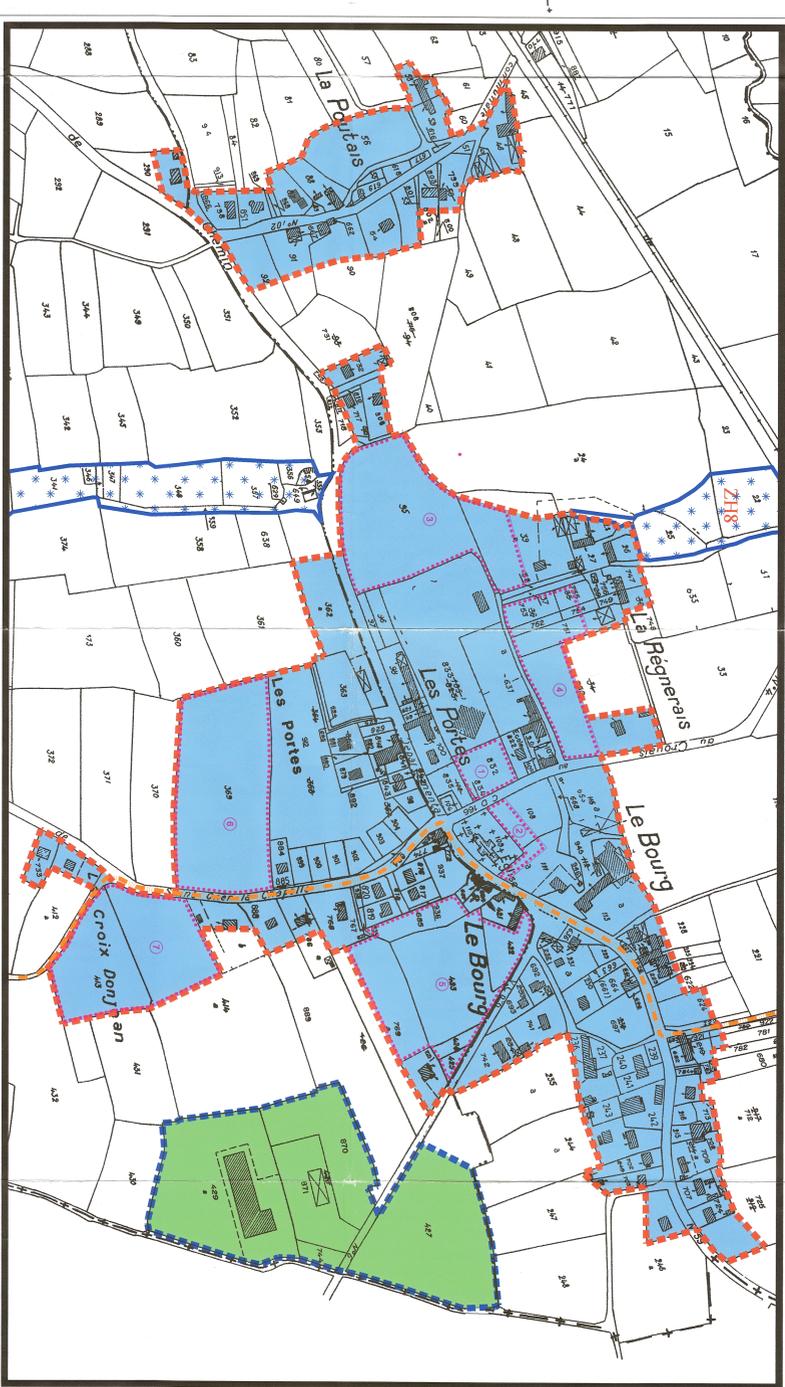

Agrandissement
Echelle : 1/2500

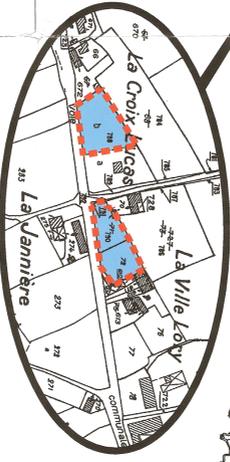

Département d'Ille-et-Vilaine
Commune du CROUAIS

Plan : 28012U
Dressé le 22/05/2006
Par V. RUOS

COMMUNE DE SAINT-MÉEN-LE-GRAND


CARTE COMMUNALE PLAN DE ZONAGE

Echelle : 1/5000



S.C.P. J.Y. DEBOST - H. LECHAUX - O. LE MOIGNE
7 Avenue des Peupliers B.P. 51311 35513 CESSON-SURFONTAINE Cedex
Tél : 02.99.83.33.33 Fax : 02.99.83.46.37
e-mail : scp@dli35.com

Indice	Date	Auteur	Modifications

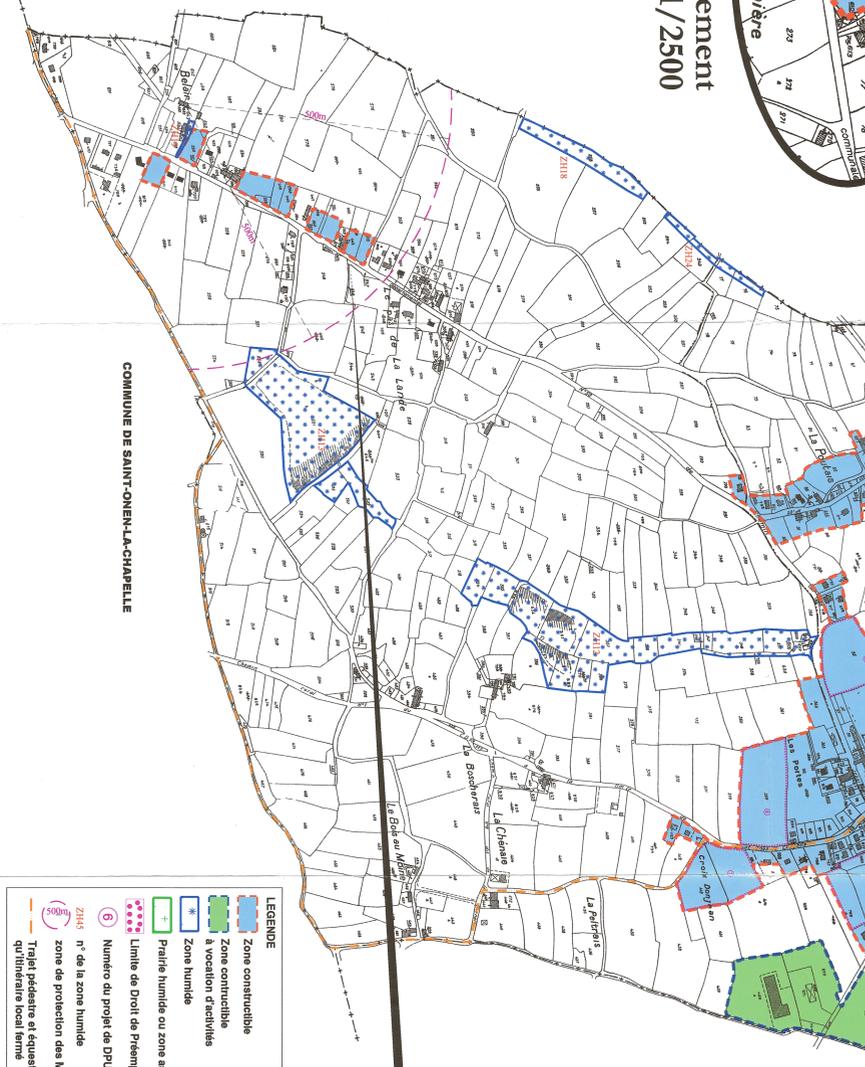

COMMUNE DE SAINT-MÉEN-LE-GRAND

COMMUNE DE SAINT-ONEN-LA-CHAPELLE

COMMUNE DE MONTAUBAN-DE-BRETAGNE

LEGENDE

- Zone constructible
- Zone constructible à vocation d'activités
- Zone humide
- Prairie humide ou zone associée
- Limite de Droit de Préemption Urbain
- Numero du projet de DPU
- n° de la zone humide
- zone de protection des Monuments Historiques
- Traités pédestres et équestres inscrits au PDIPR en temps qu'itinéraires local fermés

Agrandissement
Echelle : 1/2500

